



Plan Nr.:  
Ersetzt Plan Nr.:  
Datum: 18. März 2016 / 27. April 2016  
Vom Gemeinderat erarbeitet am: 2015 / 2016

Von der Dienststelle für Raumentwicklung  
vorgeprüft am: 08. Januar 2016

1. Publikation im Amtsblatt  
Nr.: 12  
Vom: 18. März 2016

1. öffentliche Auflage auf der Bauabteilung  
Vom: 18. März 2016 Bis: 07. April 2016

Von der Urversammlung beschlossen am: 24. Mai 2016

2. Publikation im Amtsblatt  
Nr.: 24  
Vom: 10. Juni 2016

2. öffentliche Auflage auf der Bauabteilung  
Vom: 13. Juni 2016 Bis: 13. Juli 2016

Vom Staatsrat Kanton Wallis genehmigt am:

Vom Staatsrat genehmigt  
In der Sitzung vom **14. März 2018**

Siegelgebühr: Fr. 7.50

Bestätigt:  
Der Staatskanzler




Inhalt des Beschlusses

-  Perimeter
-  Baufeld
-  Baufeldzusatz bei Zusammenbau Baufeld B + C
-  Bereich Rampe Parkhaus
-  Gestaltungsbaulinie
-  langfristig abzubrechende Gebäude
-  Erschliessungsfläche für motorisierten Individualverkehr (schematisch)
-  Aussenraum mit besonders hoher Aufenthalts- und Gestaltungsqualität (schematisch)
-  Aussenraum (gestaltet mit Bepflanzung)
-  Zu- / Wegfahrt (ungefähre Lage)


Informationsinhalt

-  Bestandsbaute
-  schützenswerte Bestandsbaute (ISOS)
-  kantonale Baulinie (Kantonstrasse RC20)
-  kommunale Baulinie (Stockmattenweg GS Nr. 3804)
-  bestehende Grundstücksgrenze (Stand: 29.7.15)
-  bestehende Baurechtsparzelle (Stand: 29.7.15)
-  vorgesehene neue Grundstücksgrenze

Koordinaten der Baufelder (vorbehältlich Prüfung durch Vermesser)

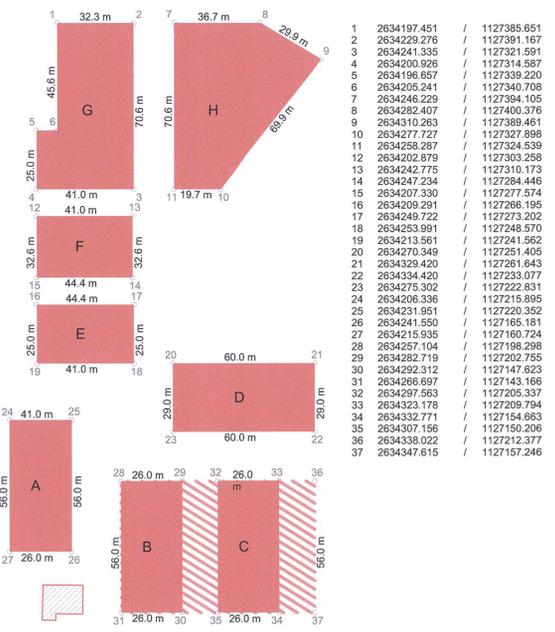

Schnitt 1-1 (schematisch, ohne exakte Terrainangaben)

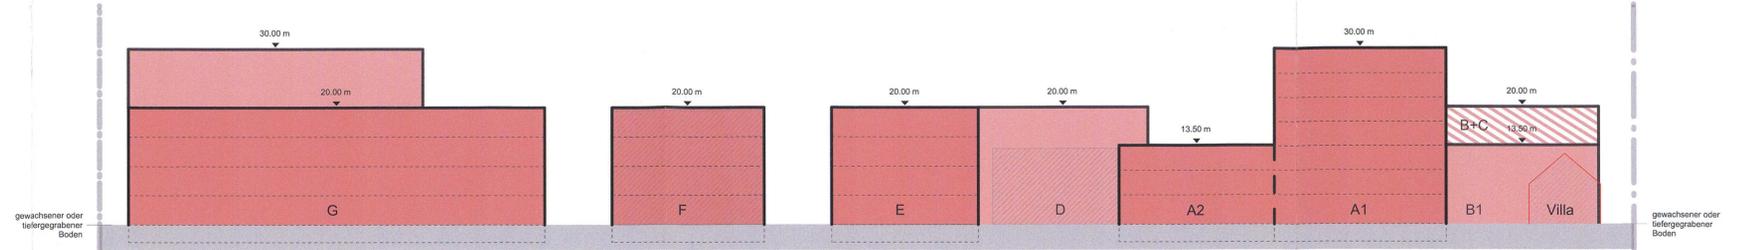

gewachsener oder tiefergegebener Boden

gewachsener oder tiefergegebener Boden