

Quartierplan

Litterna
1 : 500

Plan Nr.:
Ersetzt Plan Nr.:
Datum: 18. März 2016 / 27. April 2016

Vom Gemeinderat erarbeitet am: 2015/ 2016

Von der Dienststelle für Raumentwicklung
vorgeprüft am: 05. August 2015

1. Publikation im Amtsblatt Nr.: 12 Vom: 18. März 2016
1. öffentliche Auflage auf der Bauabteilung Vom: 18. März 2016 Bis: 07. April 2016

Von der Unversammlung beschlossen am: 24. Mai 2016

2. Publikation im Amtsblatt Nr.: 24 Vom: 10. Juni 2016
2. öffentliche Auflage auf der Bauabteilung Vom: 13. Juni 2016 Bis: 13. Juli 2016

Vom Staatsrat Kanton Wallis genehmigt am:
In der Sitzung vom 14. März 2018
Siegelgebühr: Fr. 250.-

Bestätigt:
Der Staatskanzler:



Inhalt des Beschlusses


- Perimeter
- Baufeld (max. Bebauung)
- Zweiseitig fassadenbündiges oberstes Geschoss (schematisch)
- Gestaltungsbaulinie
- Erschliessungsfläche (kein Asphalt)
- Erschliessungsflächen für motorisierten Individualverkehr (schematisch)
- Freiraum gestaltet mit Bepflanzung
- Spiel- und Begegnungsbereich gestaltet mit Bepflanzung
- Bereich für die Zu- / Wegfahrt oberirdische Parkierung und Tiefgaragen
- Bereich oberirdische Parkierung mit sickerfähigem Belag (schematisch)
- Entsorgungsstelle (schematisch)
- Hauszugänge (schematisch)
- Hochstammbäume (schematisch)

Informationsinhalt


- Bestandsbauten
- Container öffentliche Entsorgung (bestehend)
- Grundstücksgrenze (Stand: 9.4.15)
- mögliche Geschosseinteilung (Schnitte 1-1 und 2-2, schematisch)
- Bestandsbauten (Abbruch)




Schnitt 1-1 (schematisch, ohne exakte Terrainangaben)

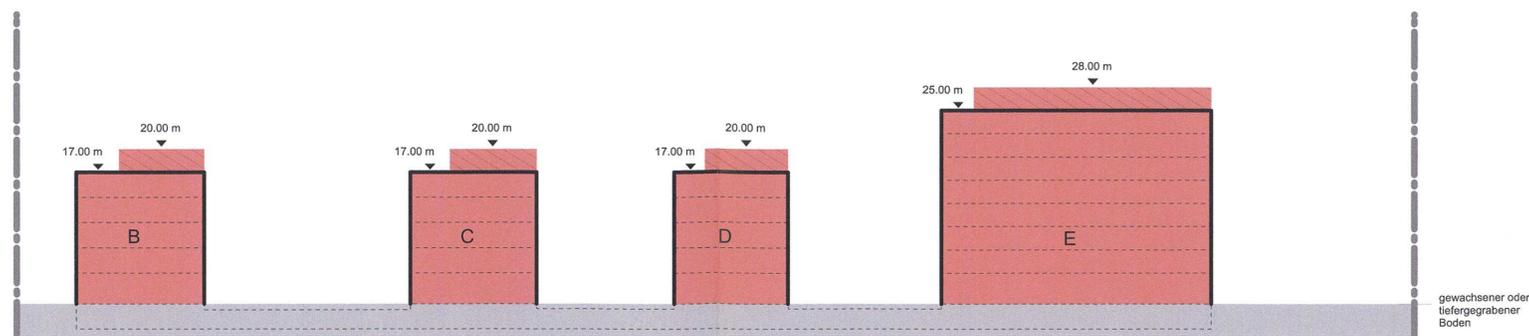

Schnitt 2-2 (schematisch, ohne exakte Terrainangaben)

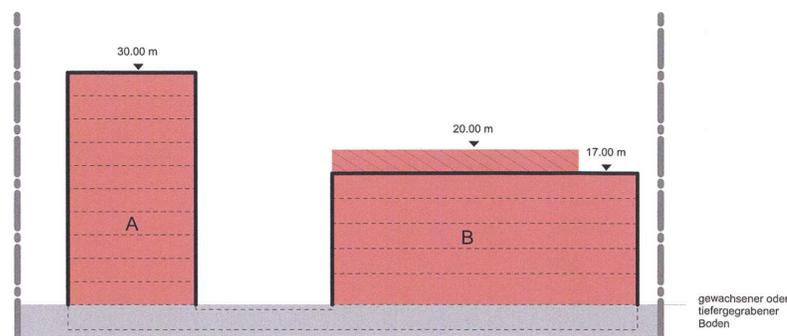

Koordinaten und Vermessung der Baufelder (vorbehältlich Prüfung durch Vermesser)

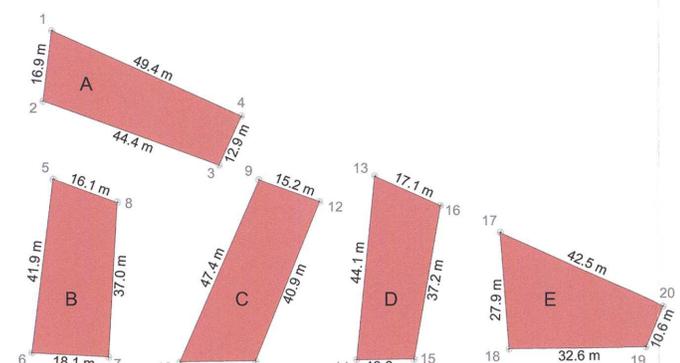

1	2634637.966	/	1127038.209
2	2634645.882	/	1127023.240
3	2634688.891	/	1127034.370
4	2634686.556	/	1127047.051
5	2634658.477	/	1127009.250
6	2634678.036	/	1126972.264
7	2634693.480	/	1126981.731
8	2634674.088	/	1127013.290
9	2634698.692	/	1127036.906
10	2634708.096	/	1126990.461
11	2634722.700	/	1127000.847
12	2634713.442	/	1127040.724
13	2634720.691	/	1127053.262
14	2634742.231	/	1127014.736
15	2634753.321	/	1127022.622
16	2634737.538	/	1127056.328
17	2634752.815	/	1127059.108
18	2634770.354	/	1127037.454
19	2634796.896	/	1127056.329
20	2634794.680	/	1127066.726