

Quartierplan Teilrevision
Bäret Süd
1:1000

Gemeinde Visp Der Präsident Der Schreiber
Niklaus Furger Andreas Seitz *A. Seitz*

Vom Gemeinderat verabschiedet am:
17. März 2020 01. September 2020 07. Dezember 2021
23. August 2022 (ohne Änderung)

Von der Dienststelle für Raumentwicklung vorgeprüft am:
17. Mai 2019, 21. Juli 2021, 05. Juli 2022

1. Publikation im Amtsblatt Nr. 24 Vom: 12. Juni 2020
1. öffentliche Auflage auf der Bauabteilung Vom: 15. Juni 2020 Bis: 15. Juli 2020

Von der Urversammlung beschlossen am:
22. September 2020

2. Publikation im Amtsblatt Nr. 30 Vom: 02. Oktober 2020
2. öffentliche Auflage auf der Bauabteilung Vom: 02. Oktober 2020 Bis: 02. November 2020



Vom Staatsrat Kanton Wallis genehmigt am **Vom Staatsrate genehmigt**
In der Sitzung vom **1. März 2023**
Siegelgebühr *308*

Inhalt des Beschlusses


- Perimeter
- Baufeld
- Bestandsbauten Abbruch
- Gebäude geschützt
- Gestaltungsbaulinie
- Erschliessungsfläche (schematisch)
- Parkfläche mit besonders guter Gestaltung
- Bereich Anlieferung und oberirdische Parkierung
- öffentliche Fusswege (schematisch)
- Bereich für die Zu- / Wegfahrt Tiefgarage
- Zufahrt Anlieferung nur für Rechtsabbieger (schematisch)
- ISOS Perimeter
- Erhalt Baumbestand
- Gestaltung mit Bäumen (schematisch)
- Entsorgungsstelle (schematisch) **im Innenraum oder zentral im Aussenraum**

Bestätigt:
Die Staatskanzlerin

[Signature]

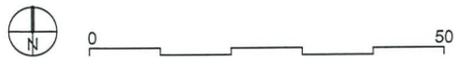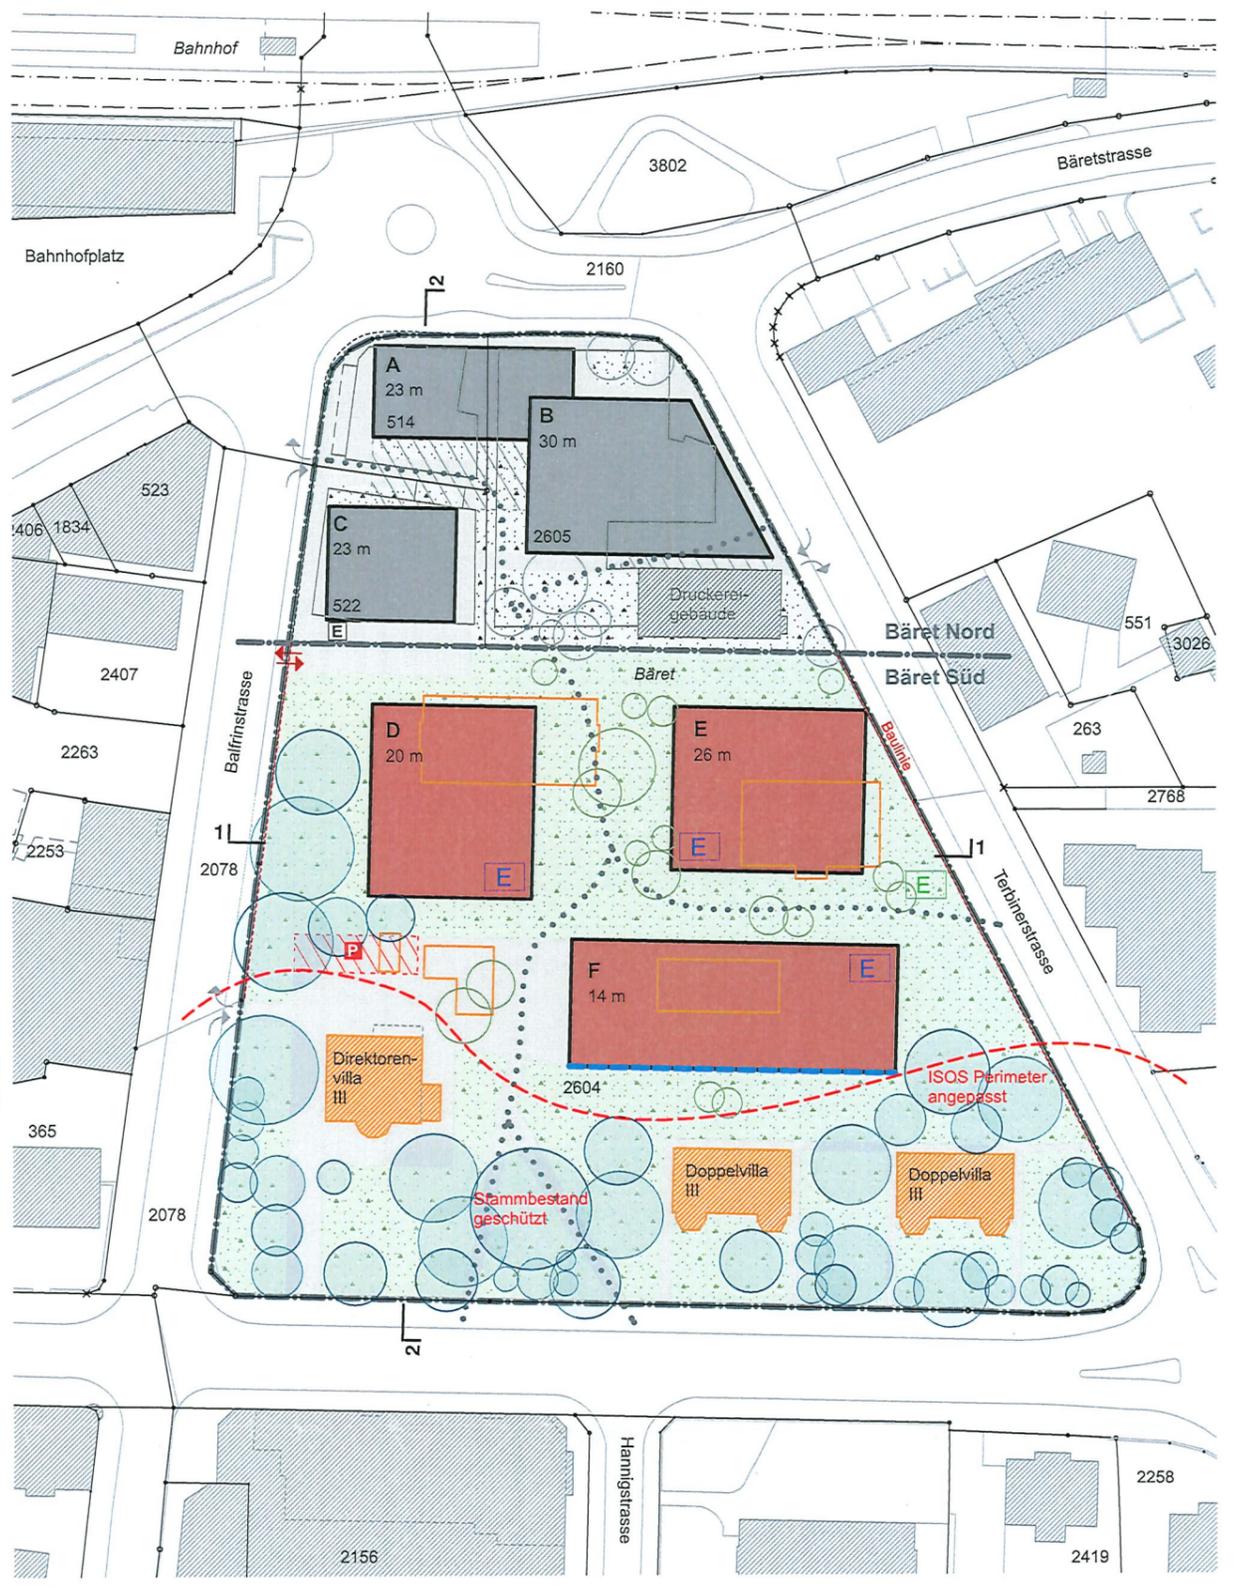


Koordinaten der Baufelder (vorbehältlich Prüfung durch Vermesser)

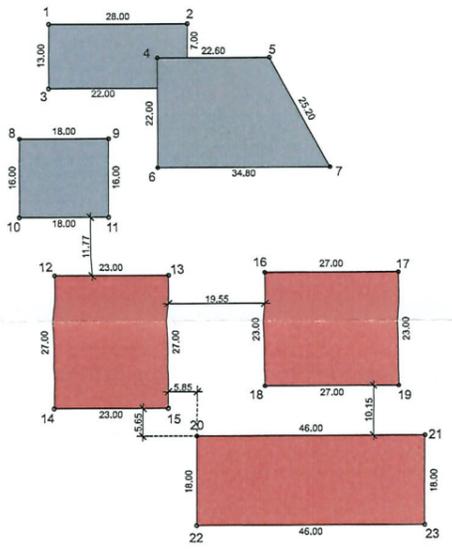

1	2634213.477	/	1126966.901
2	2634241.476	/	1126966.476
3	2634213.172	/	1126994.188
4	2634235.308	/	1126989.663
5	2634257.905	/	1126989.125
6	2634234.785	/	1126967.669
7	2634269.560	/	1126966.841
8	2634256.935	/	1126974.333
9	2634224.930	/	1126973.905
10	2634206.555	/	1126958.338
11	2634224.550	/	1126957.910
12	2634213.206	/	1126946.559
13	2634236.200	/	1126945.806
14	2634212.564	/	1126919.567
15	2634235.557	/	1126919.019
16	2634255.756	/	1126946.046
17	2634282.748	/	1126945.404
18	2634255.209	/	1126923.053
19	2634282.201	/	1126922.410
20	2634241.271	/	1126913.232
21	2634287.258	/	1126912.137
22	2634240.843	/	1126895.237
23	2634286.830	/	1126894.142

Schnitt 1-1 (schematisch, ohne exakte Terrainangaben)

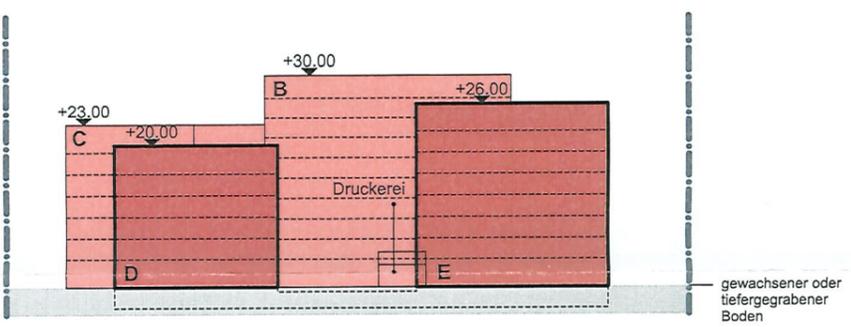

Schnitt 2-2 (schematisch, ohne exakte Terrainangaben)

