


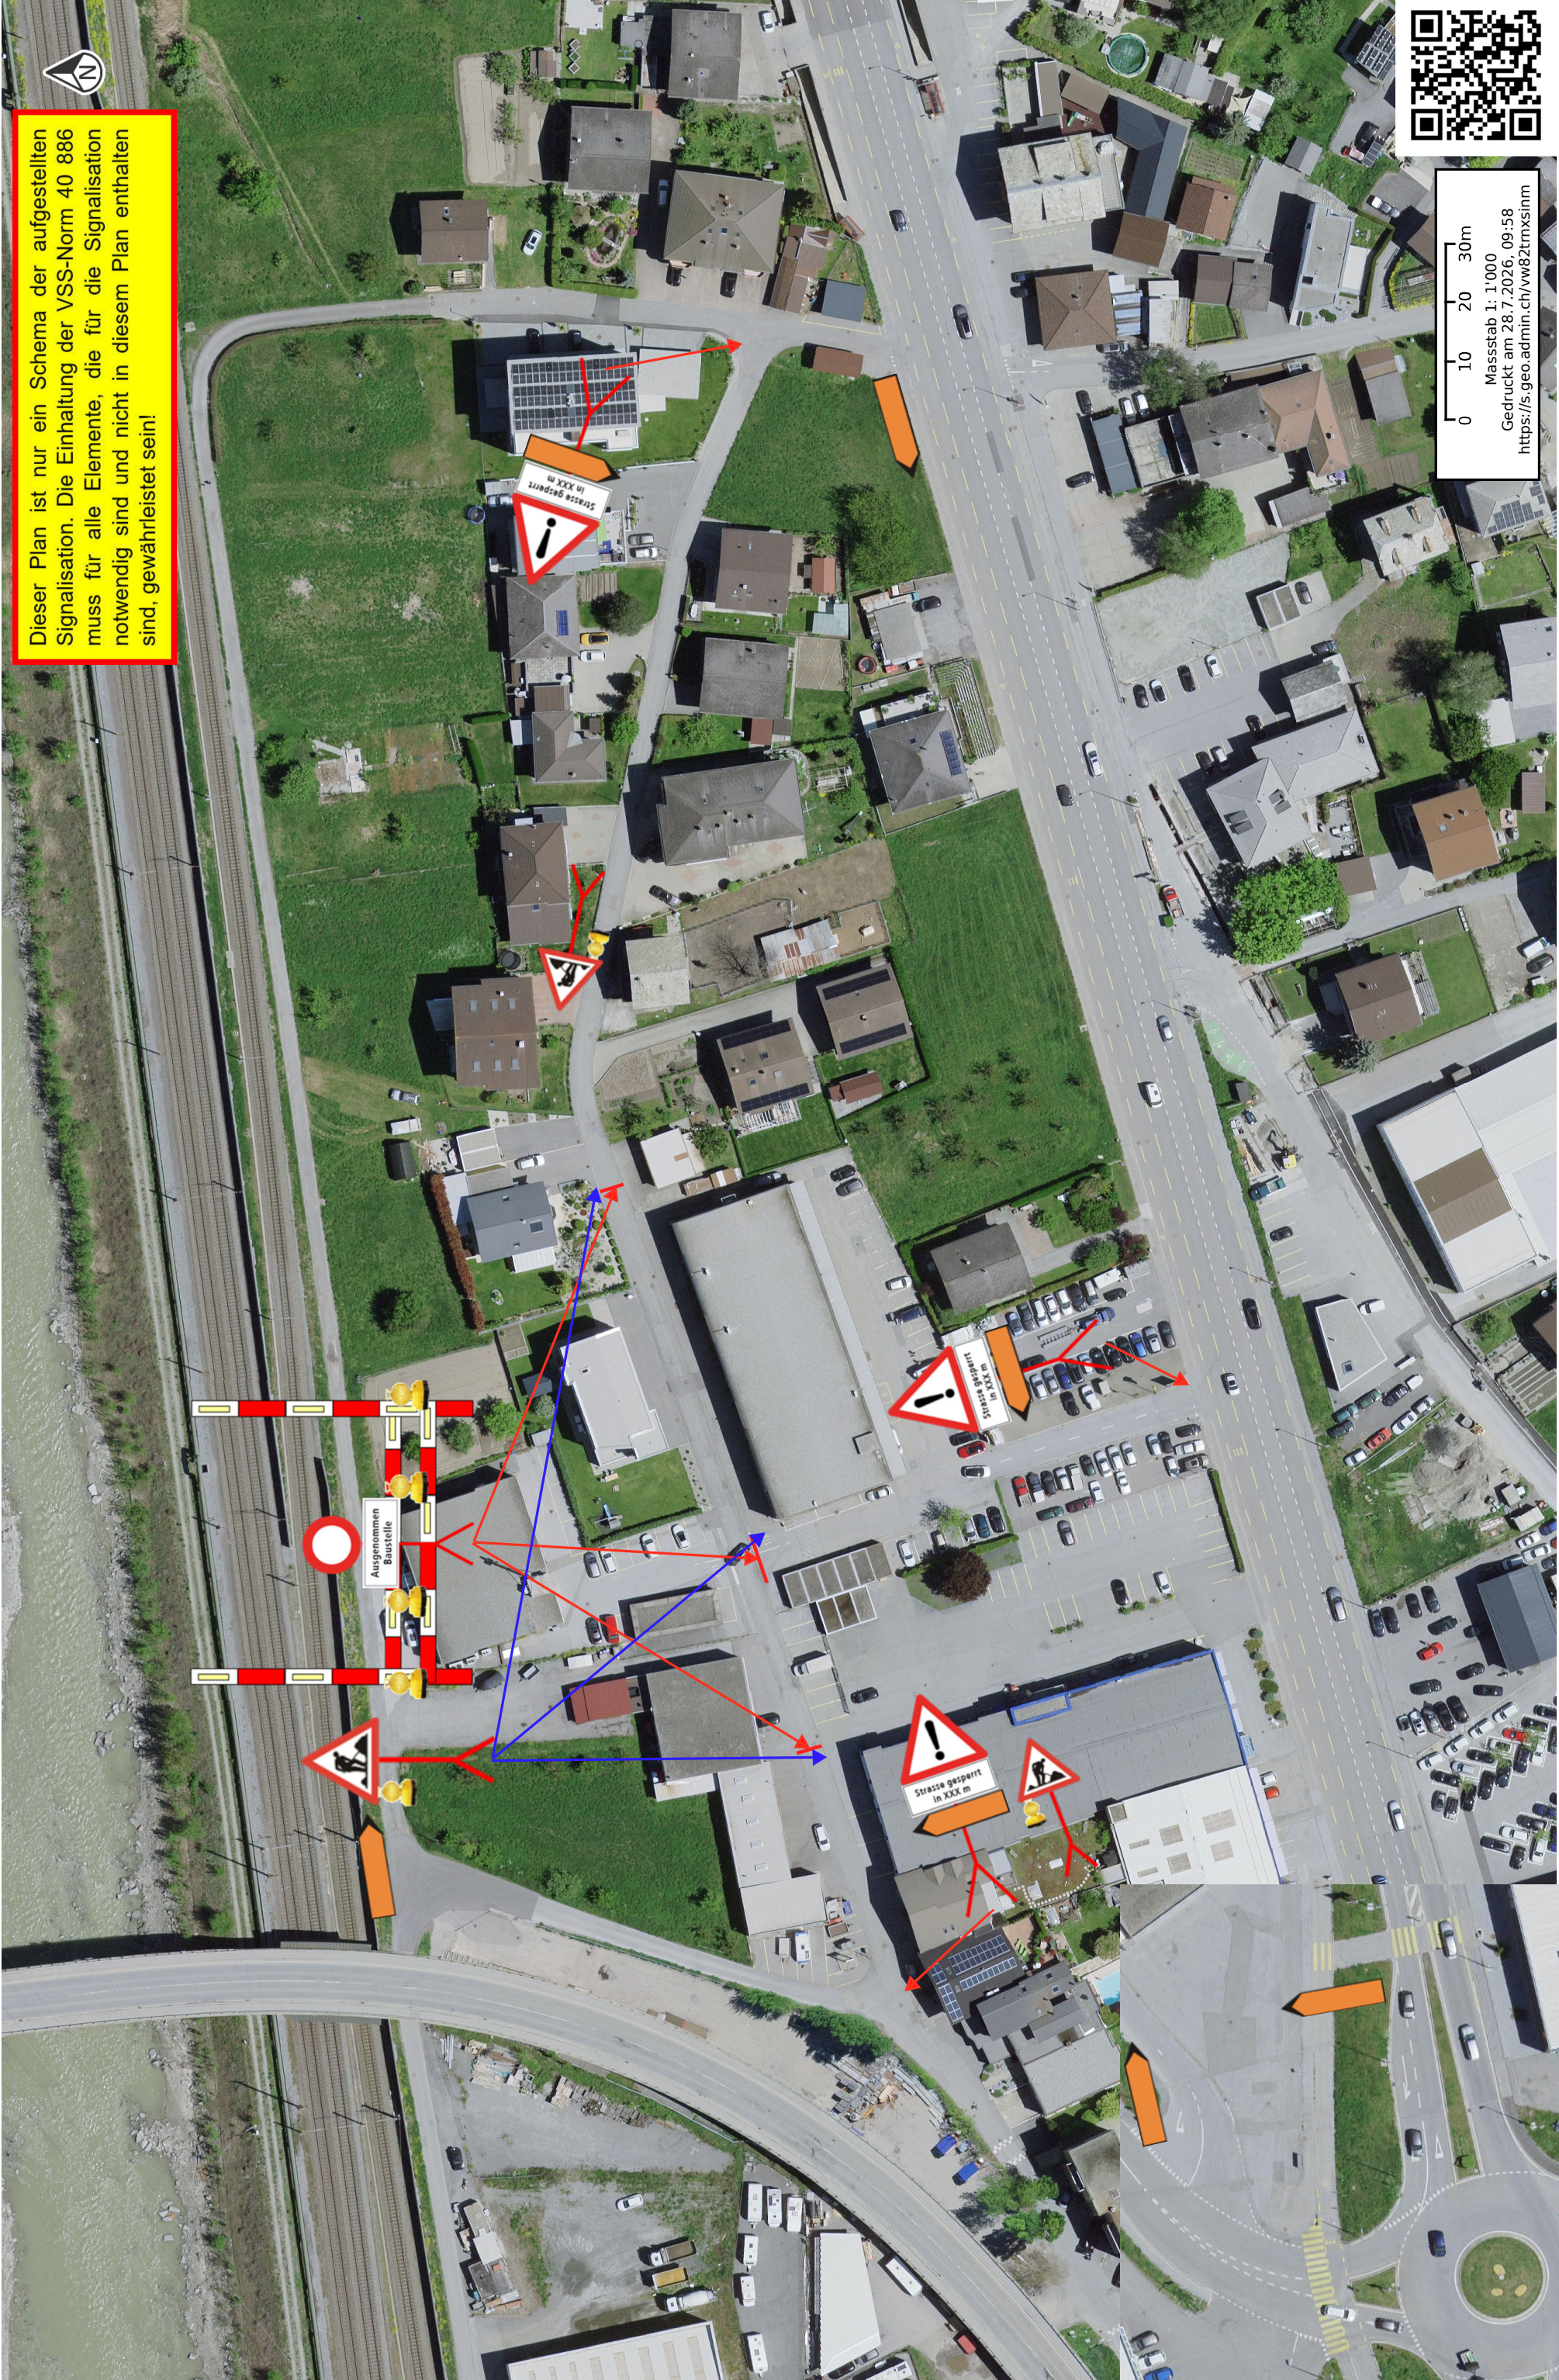

Dieser Plan ist nur ein Schema der aufgestellten Signalisation. Die Einhaltung der VSS-Norm 40 886 muss für alle Elemente, die für die Signalisation notwendig sind und nicht in diesem Plan enthalten sind, gewährleistet sein!

0 10 20 30m
Massstab 1: 1'000
Gedruckt am 28.7.2026, 09:58
<https://s.geo.admin.ch/vw82trmxnm>