326.01 Gemeinde Visp / Visp-West 1:1'000
Quartierplan Segment 2
Überbaubare Zone (Wohn- und Gewerbezone)
Nicht überbaubare Zone
Zone für offene Parkierung
Zentrale Freifläche
Zufahrt
Quartierplanperimeter
Baulinie
Baum (im Sinne des Vorschlags Büro Veuve)
Michlig + Partner GmbH
Raumplaner/Umweltfachleute
Furkastrasse 3, 3904 Naters
www.michlig-partner.ch
N
Datum: 08.10.2012
Name: DNP_VispWest_Segment_2
Gez: 03.08.2012,CH
Kontr:
Rev:
Kontr:
Rev:
Kontr:
Mileija
Vom Staatsrate genehmigt
In der Sitzung vom 18. Dez. 2013
Siegelgebühr: Fr. 150.–
Bestätigt:
Der Staatskanzler:
GEMEINDE VISP
Der Präsident:
Der Schreiber:

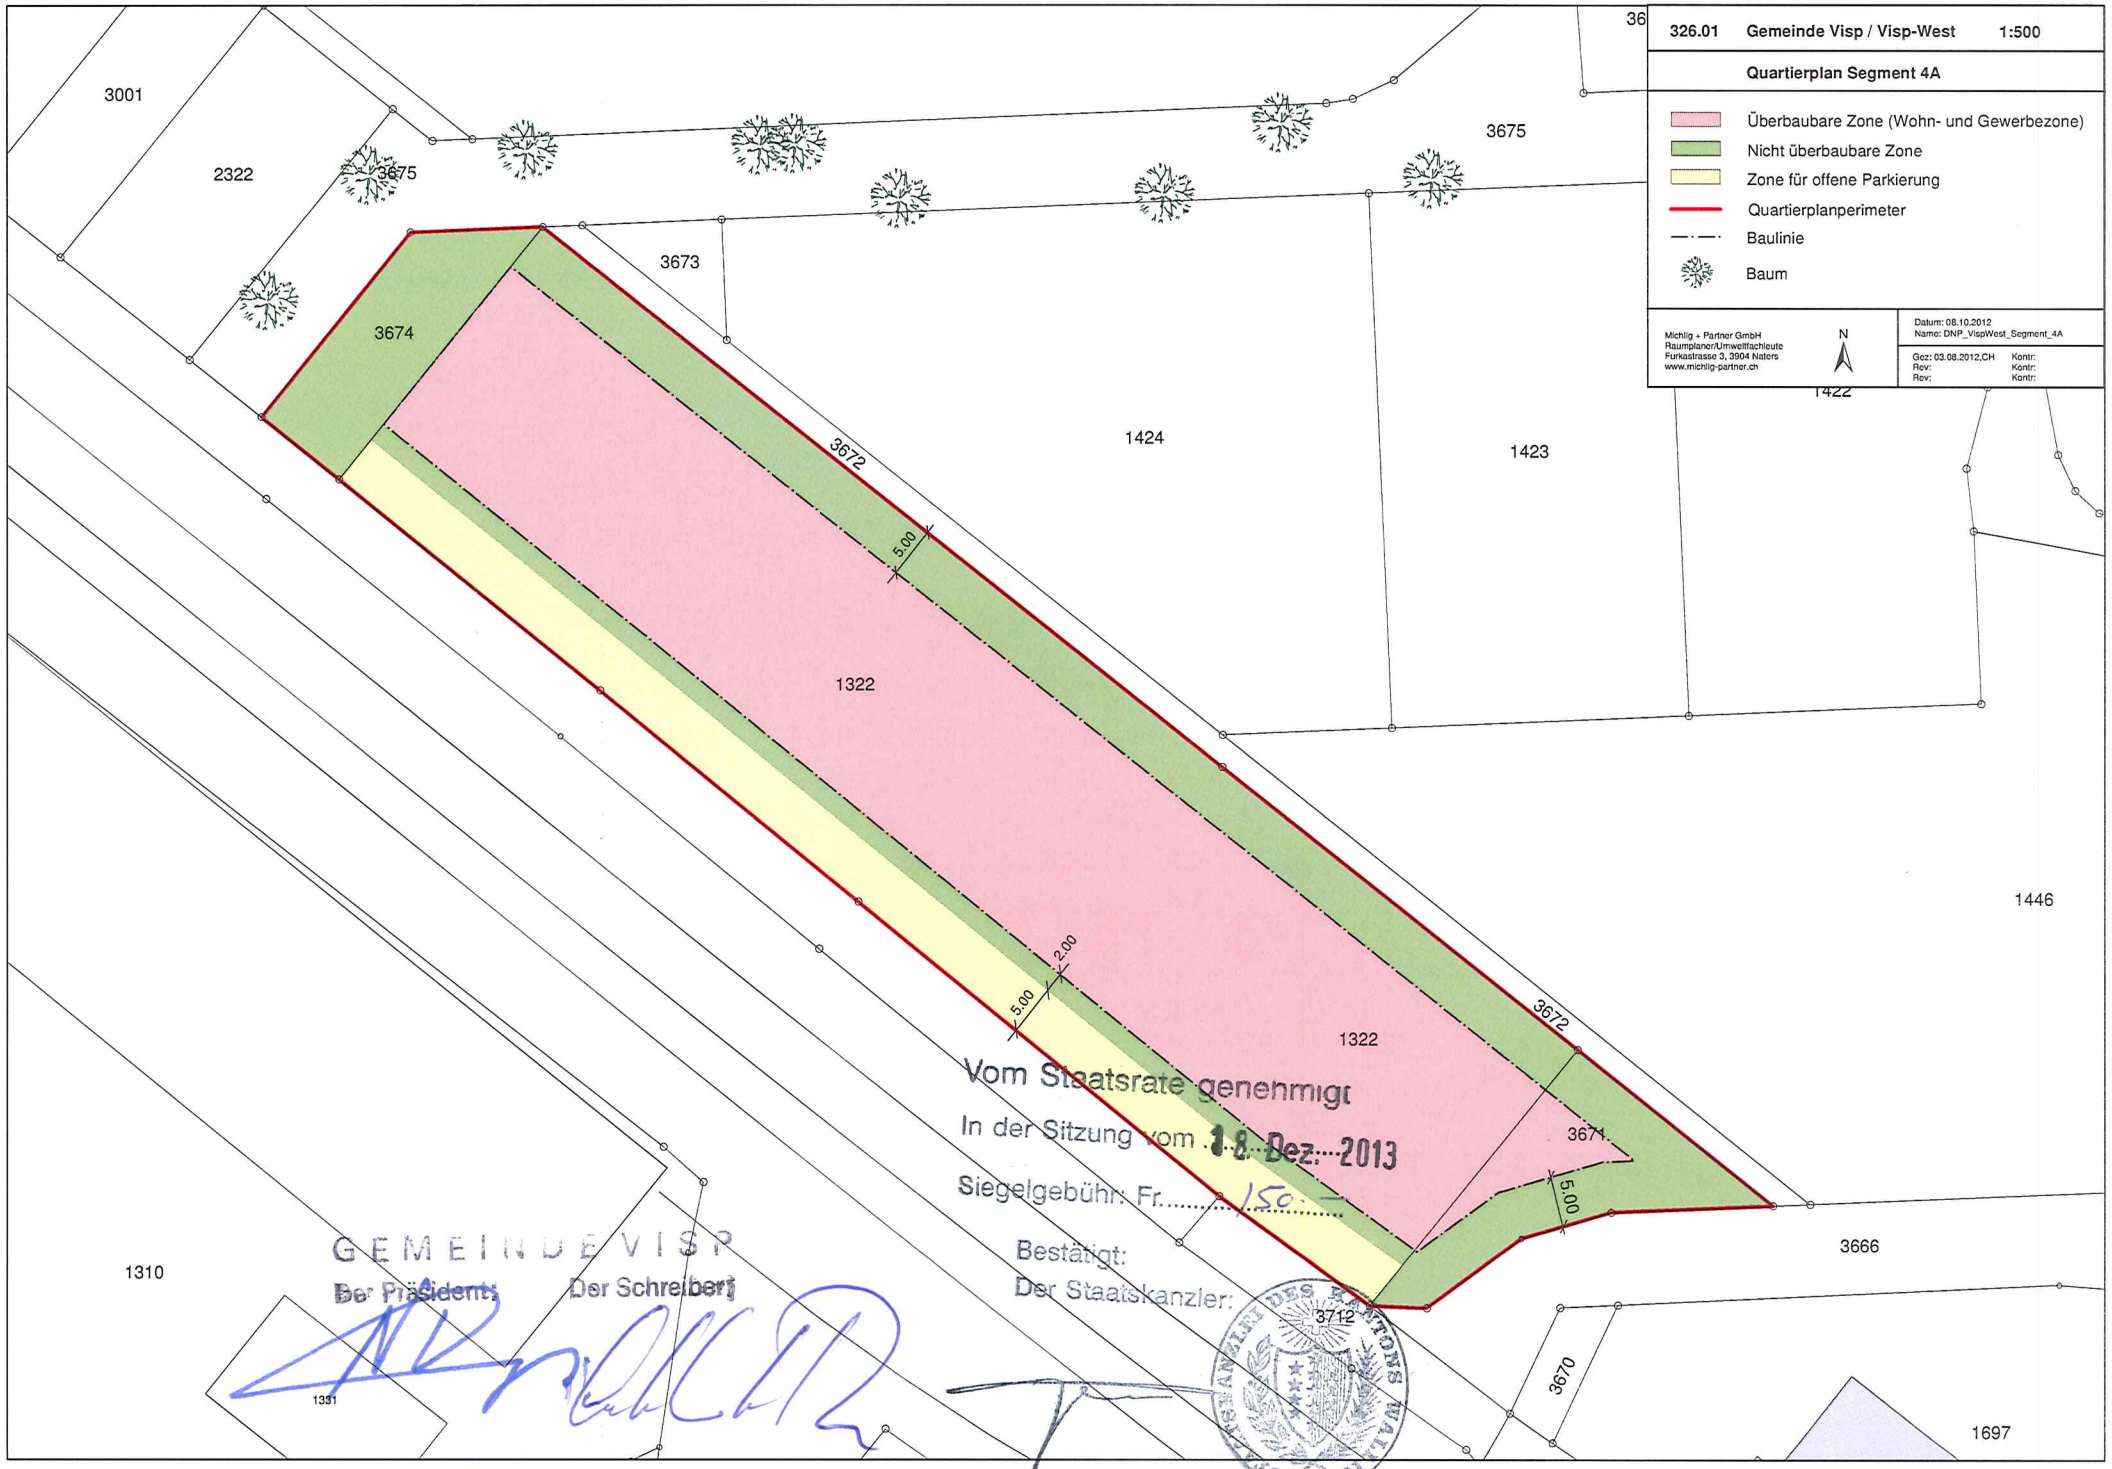
326.01 Gemeinde Visp / Visp-West 1:500
Quartierplan Segment 4A
Überbaubare Zone (Wohn- und Gewerbezone)
Nicht überbaubare Zone
Zone für offene Parkierung
Quartierplanperimeter
Baulinie
Baum
Michlig + Partner GmbH
Raumplaner/Umweltfachleute
Furkastrasse 3, 3904 Naters
www.michlig-partner.ch
N
Datum: 08.10.2012
Name: DNP_VispWest_Segment_4A
Gez: 03.08.2012,CH
Kontr:
Rev:
Kontr:
Rev:
Kontr:
3001
2322
3675
3673
3674
3672
1424
1423
1422
1322
5.00
2.00
3671
3666
1446
1310
1331
3712
3670
1697
Vom Staatsrate genehmigt
In der Sitzung vom 18. Dez. 2013
Siegelgebühr: Fr. 150.–
Bestätigt:
Der Staatskanzler:
GEMEINDE VISP
Der Präsident:
Der Schreiber:

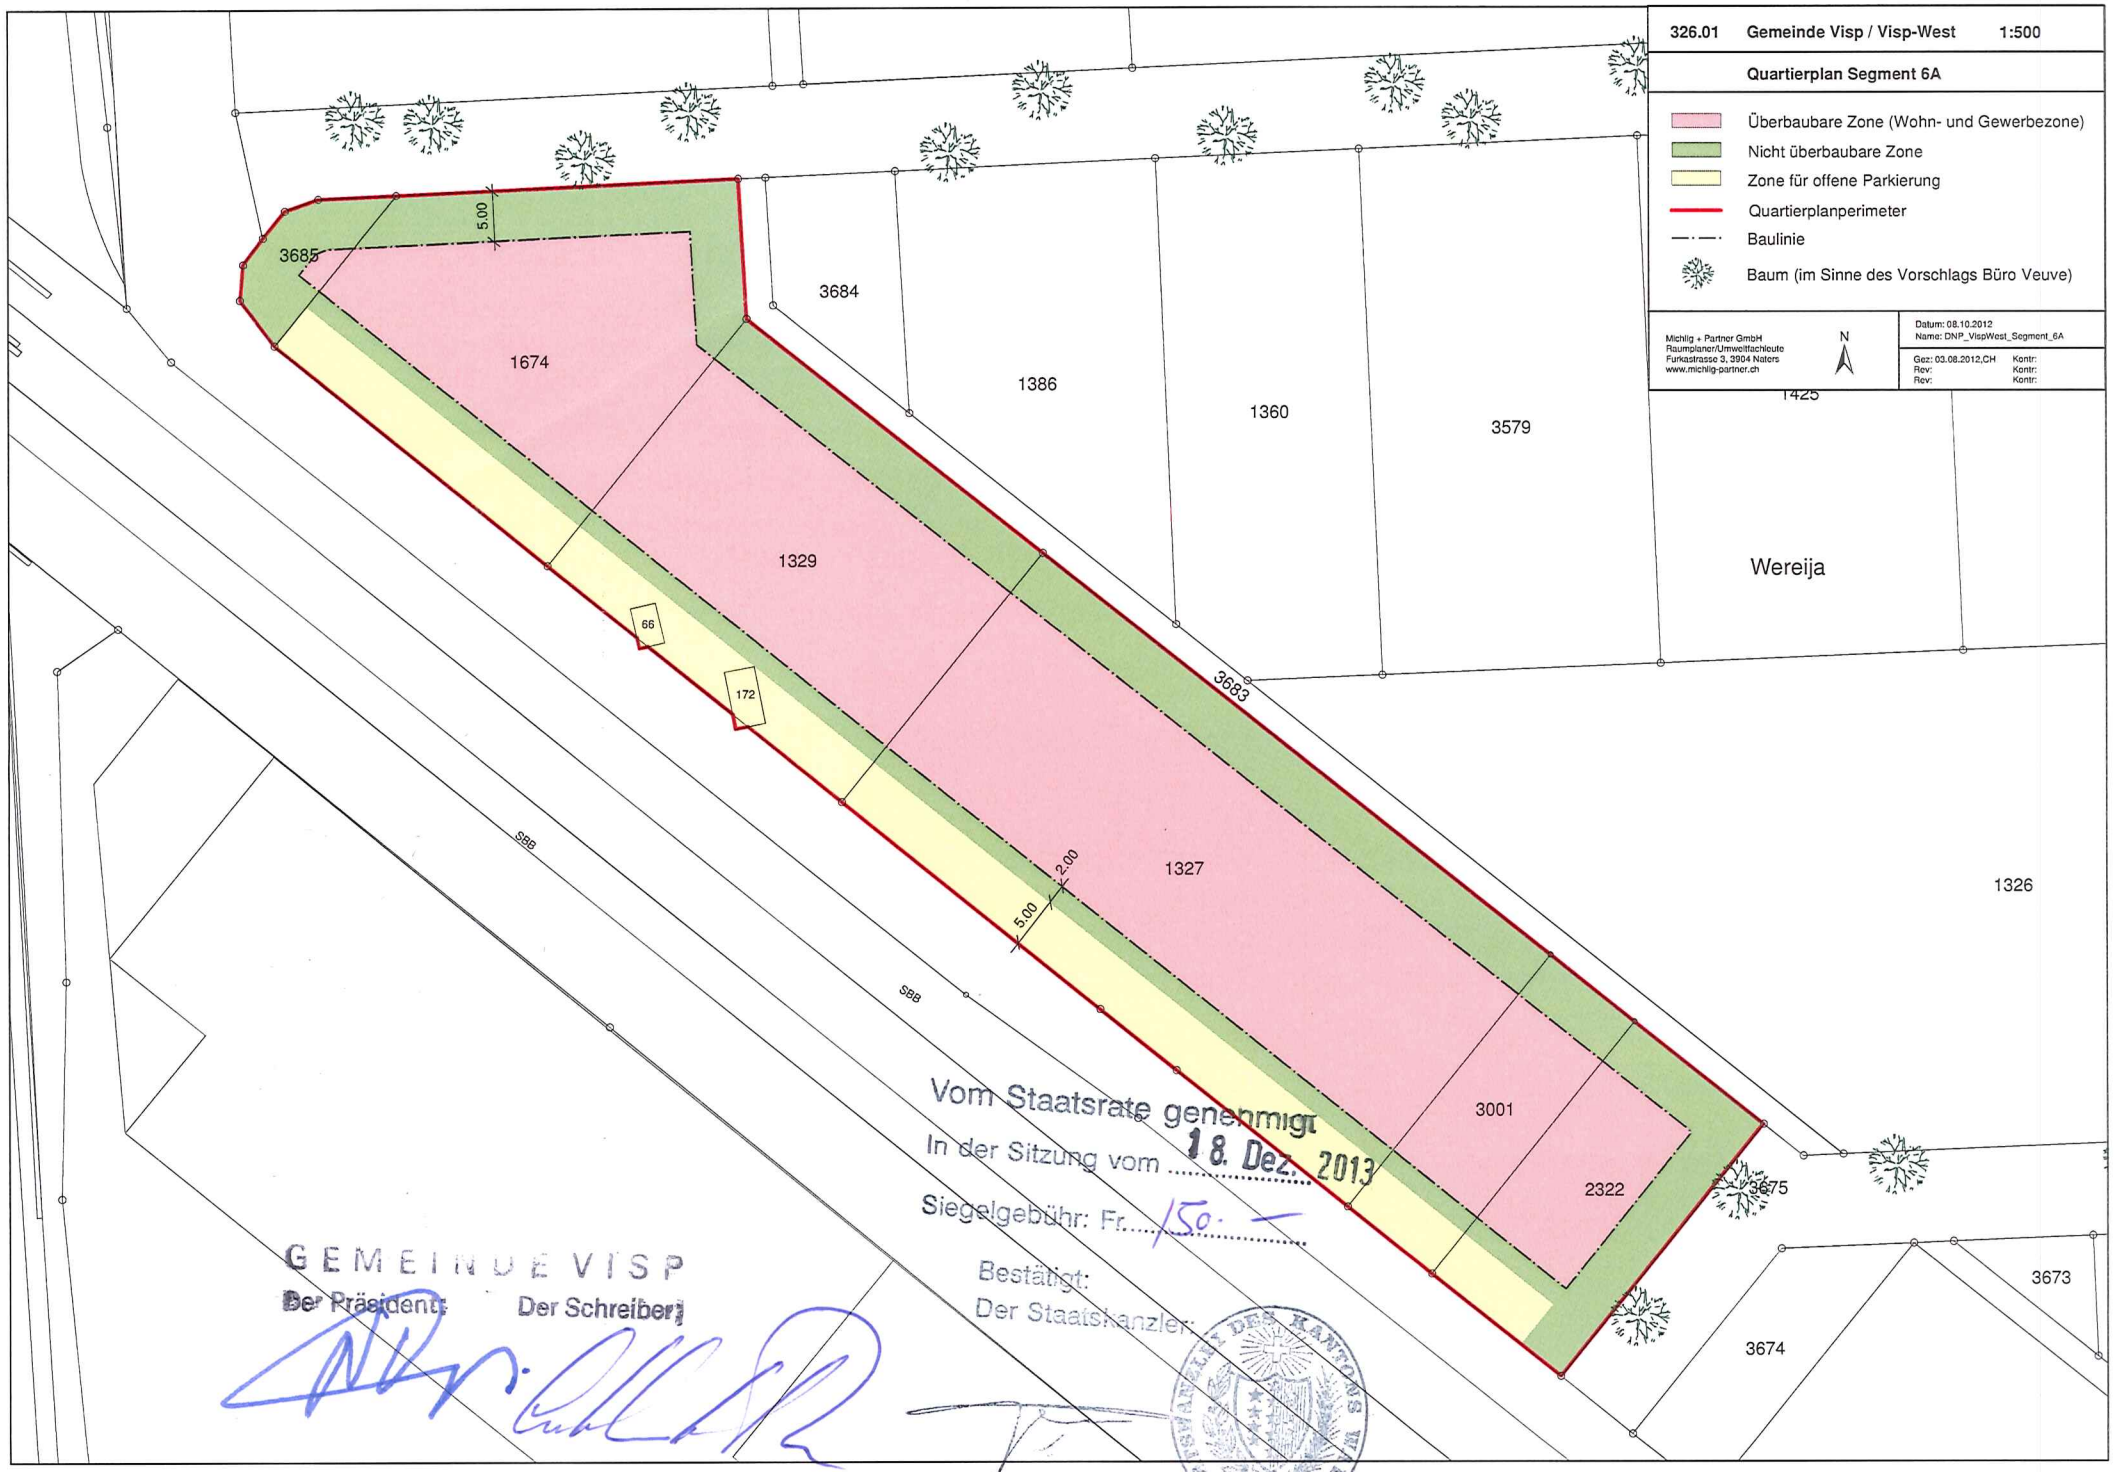
326.01 Gemeinde Visp / Visp-West 1:500
Quartierplan Segment 6A
Überbaubare Zone (Wohn- und Gewerbezone)
Nicht überbaubare Zone
Zone für offene Parkierung
Quartierplanperimeter
Baulinie
Baum (im Sinne des Vorschlags Büro Veuve)
Michlig + Partner GmbH
Raumplaner/Umweltfachleute
Furkastrasse 3, 3904 Naters
www.michlig-partner.ch
N
Datum: 08.10.2012
Name: DNP_VispWest_Segment_6A
Gez: 03.08.2012,CH
Rev:
Rev:
Kontr:
Kontr:
Kontr:
3685
5.00
1674
3684
1386
1360
3579
1425
Wereija
1329
66
172
3683
1327
2.00
5.00
1326
SBB
SBB
3001
2322
3675
3673
3674
Vom Staatsrate genehmigt
In der Sitzung vom 18. Dez. 2013
Siegelgebühr: Fr. 150.–
Bestätigt:
Der Staatskanzler:
GEMEINDE VISP
Der Präsident:
Der Schreiber: