Kanton Wallis

visp gemeinde

Gemeinde Visp

GEMEINDE VISP
Der Präsident | Der Schreiber

Quartierplan

Stockmatte Süd

1 : 500

Plan Nr.:
Ersetzt Plan Nr.:
Datum: 18. März 2016 / 27. April 2016

Vom Gemeinderat erarbeitet am: 2015/ 2016

Von der Dienststelle für Raumentwicklung
vorgeprüft am: 18. April 2016

1. Publikation im Amtsblatt
Nr.: 12
Vom: 18. März 2016

1. öffentliche Auflage auf der Bauabteilung
Vom: 18. März 2016 Bis: 07. April 2016

Von der Urversammlung beschlossen am: 24. Mai 2016

2. Publikation im Amtsblatt
Nr.: 24
Vom: 10. Juni 2016

2. öffentliche Auflage auf der Bauabteilung
Vom: 13. Juni 2016 Bis: 13. Juli 2016

Vom Staatsrat Kanton Wallis genehmigt am:

Vom Staatsrat genehmigt
In der Sitzung vom 14. März 2018
Siegelgebühr: Fr. 250.–
Bestätigt:
Der Staatskanzler:

Inhalt des Beschlusses

- Perimeter
- Baufeld
- Gestaltungsbaulinie
- Durchlasspflicht
- Spiel- und Begegnungsbereich (gestaltet mit Bepflanzung)
- bestehende Strassenfläche mit Trottoir
- neue Fläche Mischverkehr (schematisch)
- Kurzzeitparkierung, Wendemöglichkeit (keine Durchfahrt zur RC20)
- Aussenraum als Teil des Bahnhofplatzes Nord (schematisch)
- Aussenraum (gestaltet mit Bepflanzung)
- langfristig abzubrechende Gebäude
- Zu- / Wegfahrt Tiefgarage
- Zugang Fussgängerverbindung (ungefähre Lage)
- Trafostation in Tiefgarage (ungefähre Lage)

Informationsinhalt

- Bestandsbaute
- kantonale Baulinie (Kantonsstrase RC20)
- kommunale Baulinie (Stockmattenweg)
- bestehende Grundstücksgrenze (Stand: 29.7.15)
- Vorschlag neue Grundstücksgrenze
- Bushaltestelle (schematisch)

Schnitt 1-1 (schematisch, ohne exakte Terrainangaben)

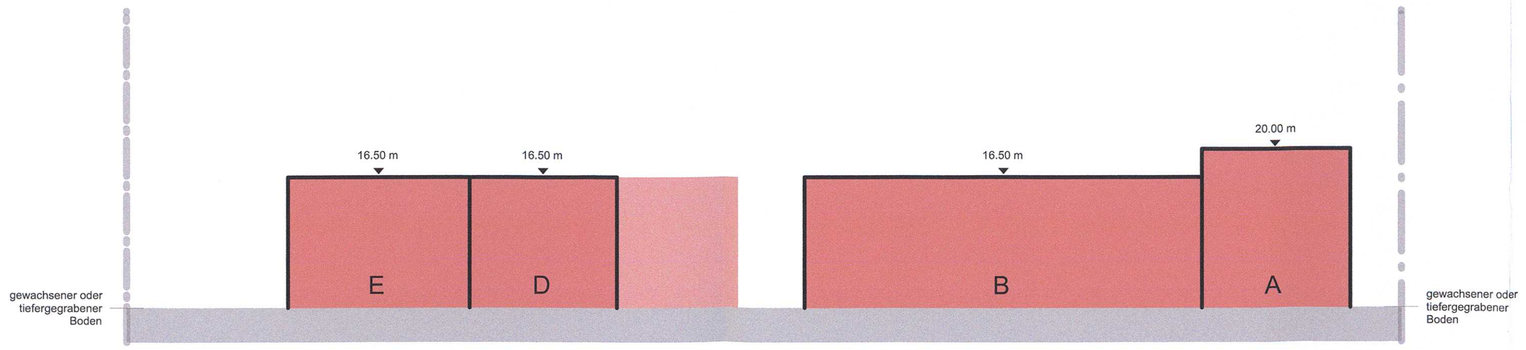

Schnitt 2-2 (schematisch, ohne exakte Terrainangaben)

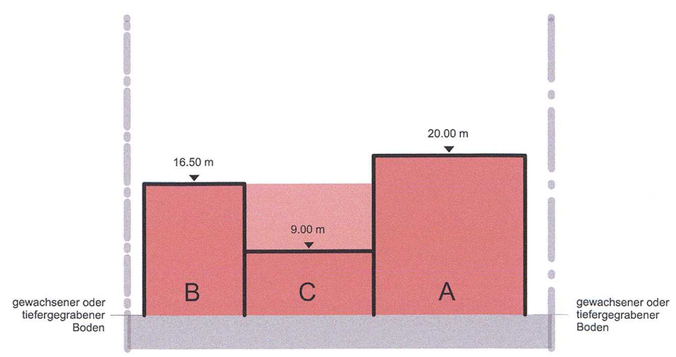

Koordinaten der Baufelder (vorbehältlich Prüfung durch Vermesser)

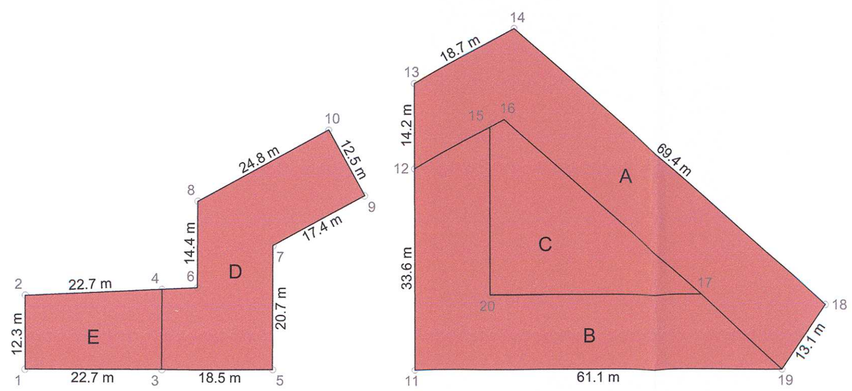

1	2634079.855	/	1127238.028	11	2634125.394	/	1127191.882
2	2634088.653	/	1127246.692	12	2634149.195	/	1127215.541
3	2634095.777	/	1127221.841	13	2634159.279	/	1127225.591
4	2634105.345	/	1127231.268	14	2634177.211	/	1127220.234
5	2634108.743	/	1127208.712	15	2634162.830	/	1127211.442
6	2634109.674	/	1127227.268	16	2634165.367	/	1127210.679
7	2634123.490	/	1127223.238	17	2634167.876	/	1127166.748
8	2634119.986	/	1127237.337	18	2634181.330	/	1127150.969
9	2634140.146	/	1127218.261	19	2634168.450	/	1127148.450
10	2634143.745	/	1127230.232	20	2634143.018	/	1127191.726